



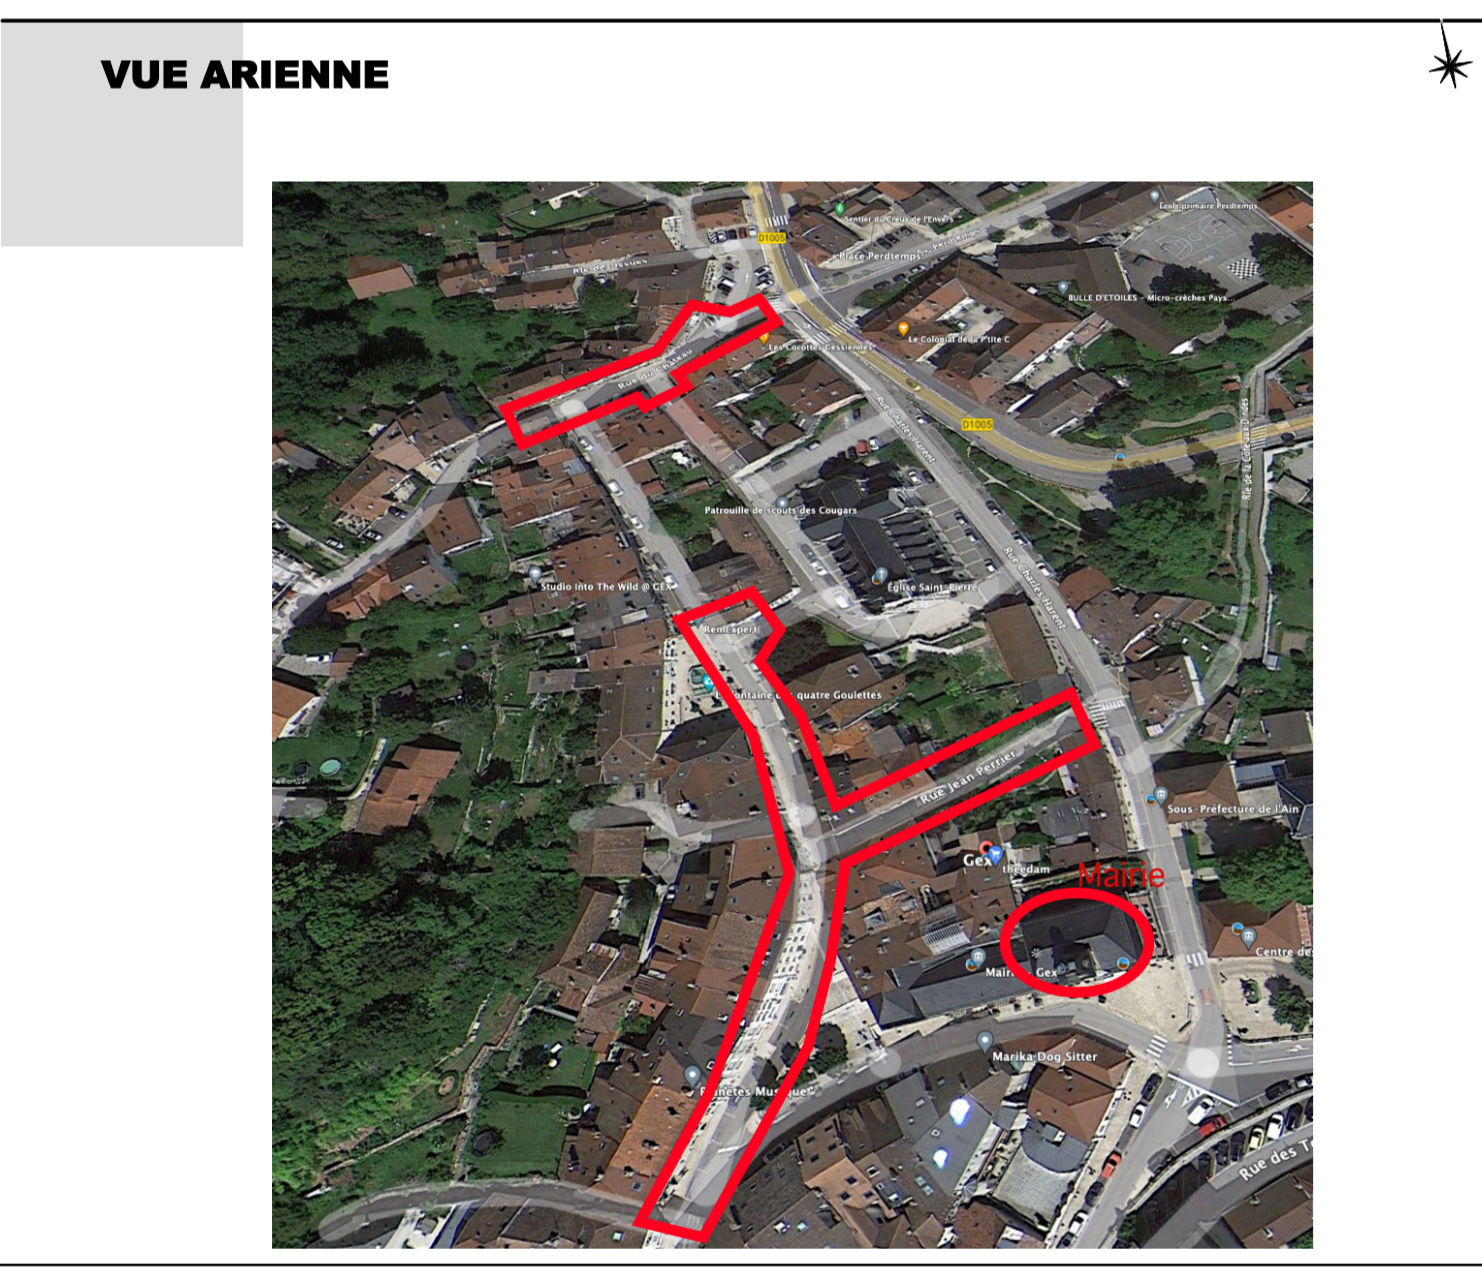

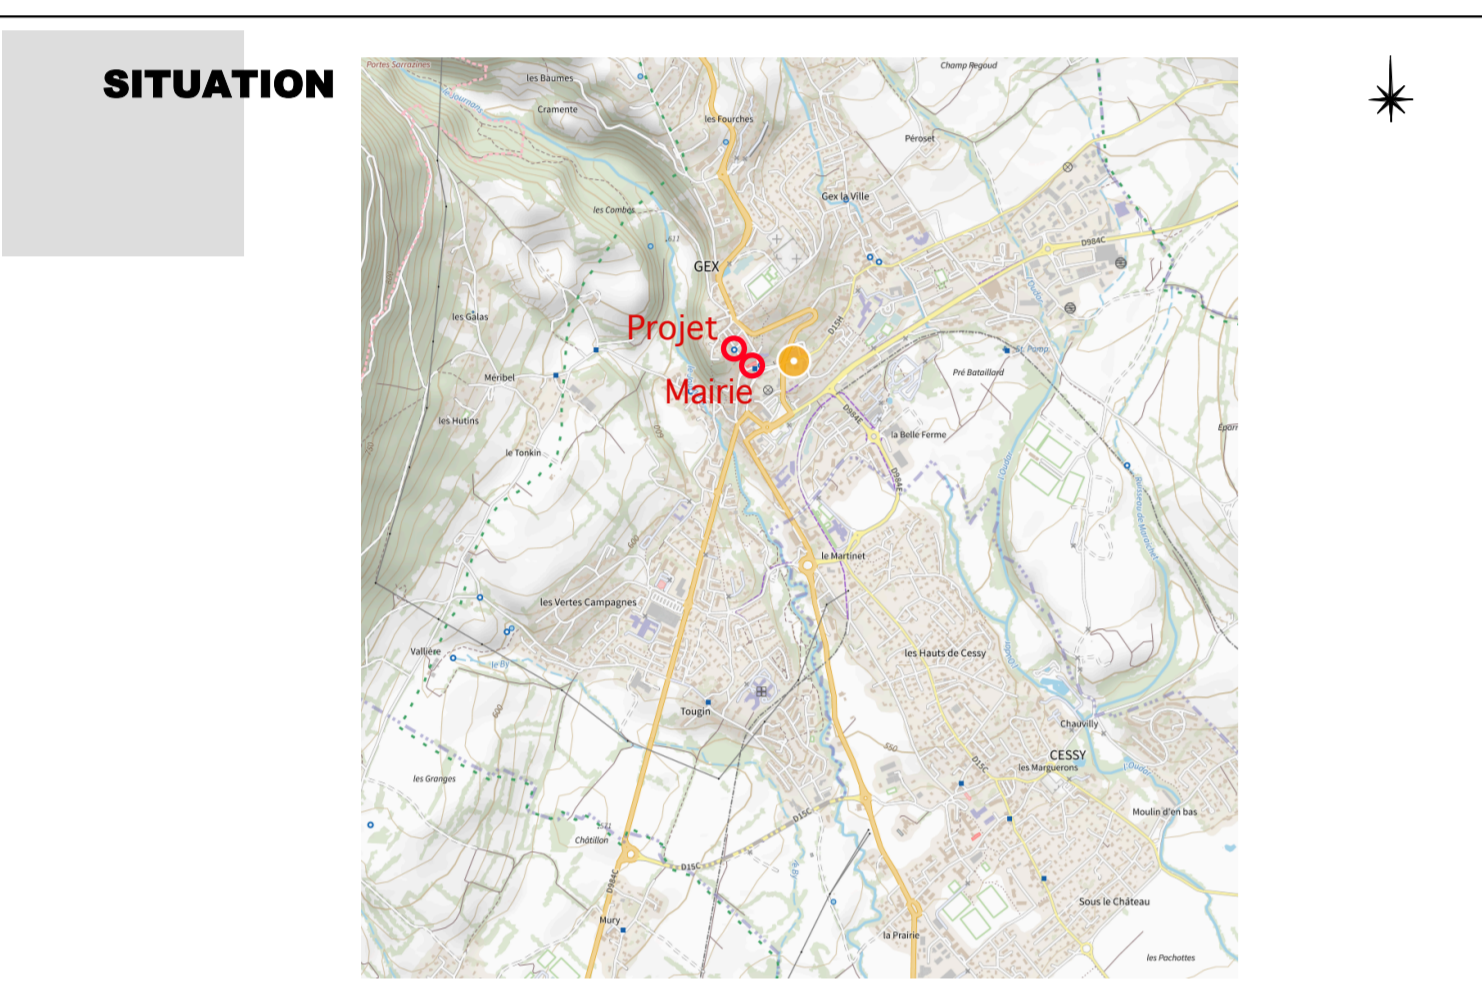


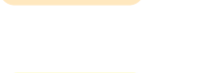



Indice	Date	Observations
a	septembre 2023	réalisation AVP
b	25 septembre 2023	Complément d'étude Rue Jean Perrier
c	28 septembre 2023	Complément d'étude Rue du Château
d	17 octobre 2023	Complément d'étude intégration enrobé porphyre + résine gravillonnée Approche budgétaire



LEGENDE

	Dépose de pavés pierre		Caniveau grille D400
	Dépose de pavés pierre à remplacer par des bordures 20x30 ville de bourg		Grille 30x70
	Dépose repose de pavés pierre		Rabotage et reprise du tapis BB 0/10
	Bordure 20x30 type ville de bourg		Béton désactivé
			Purge voirie

